
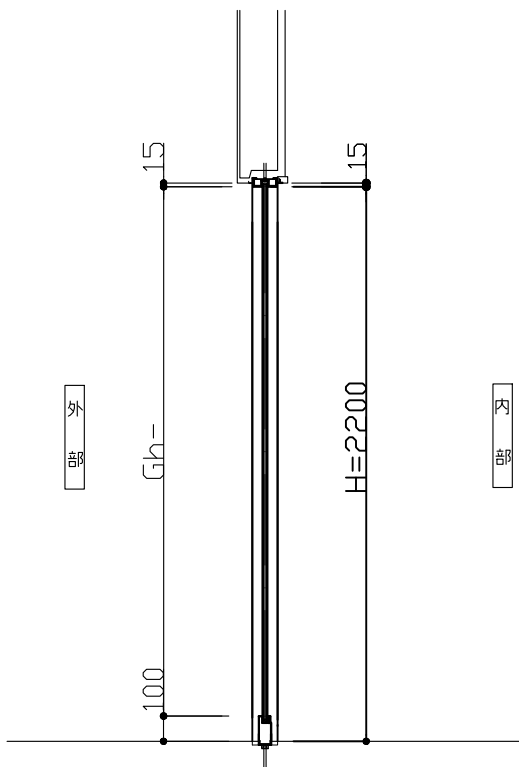


姿図ハ 外部 側ヲ示ス

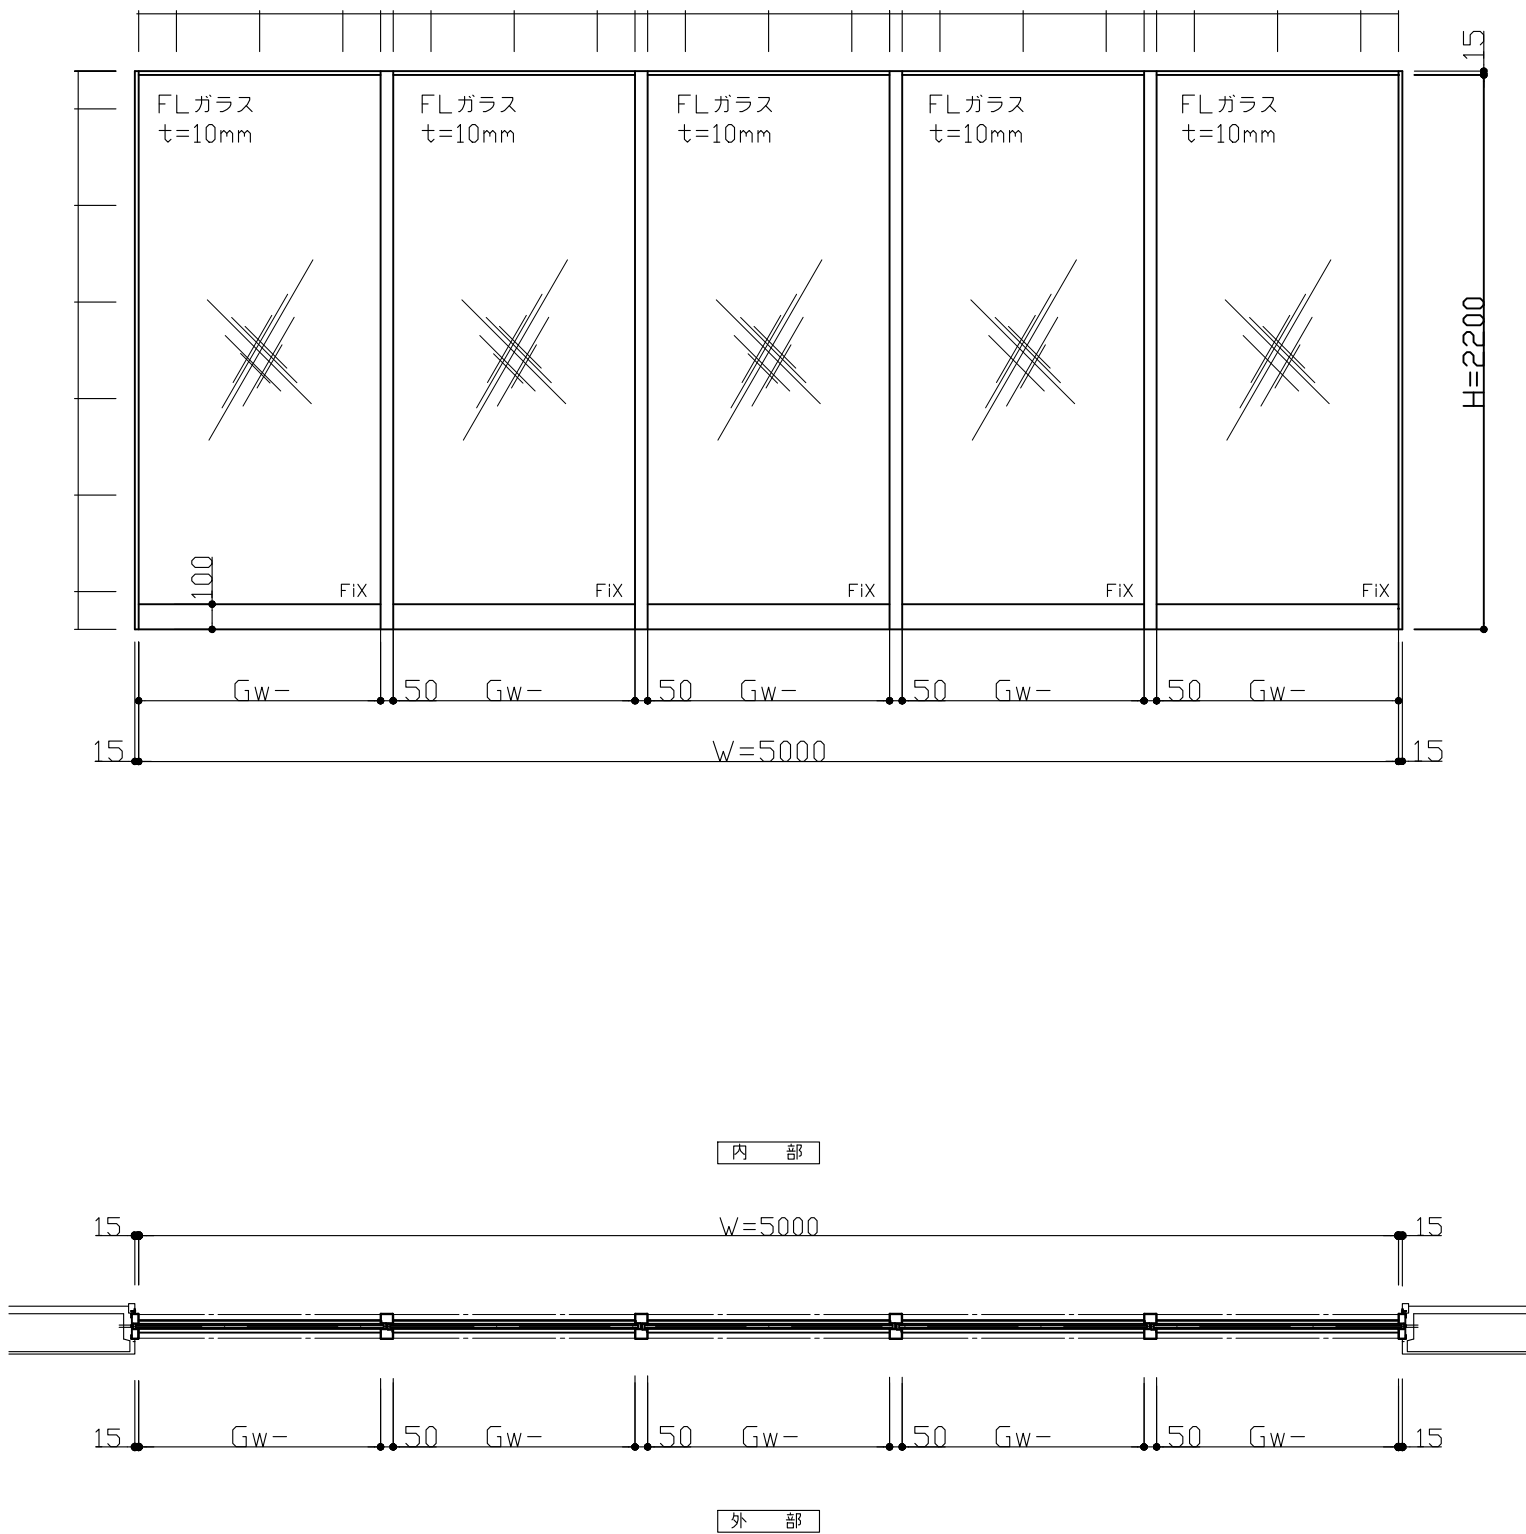

W=2700~7700
H=1500~3000


* WH寸法は、FL10mmガラスの耐風圧を基準としています。
強化ガラスの場合、その限りではありません。
* アンカーピッチ両端150以下とし、
ピッチは、450以下とします。

内 壁

H=2200

Gh-

外 壁

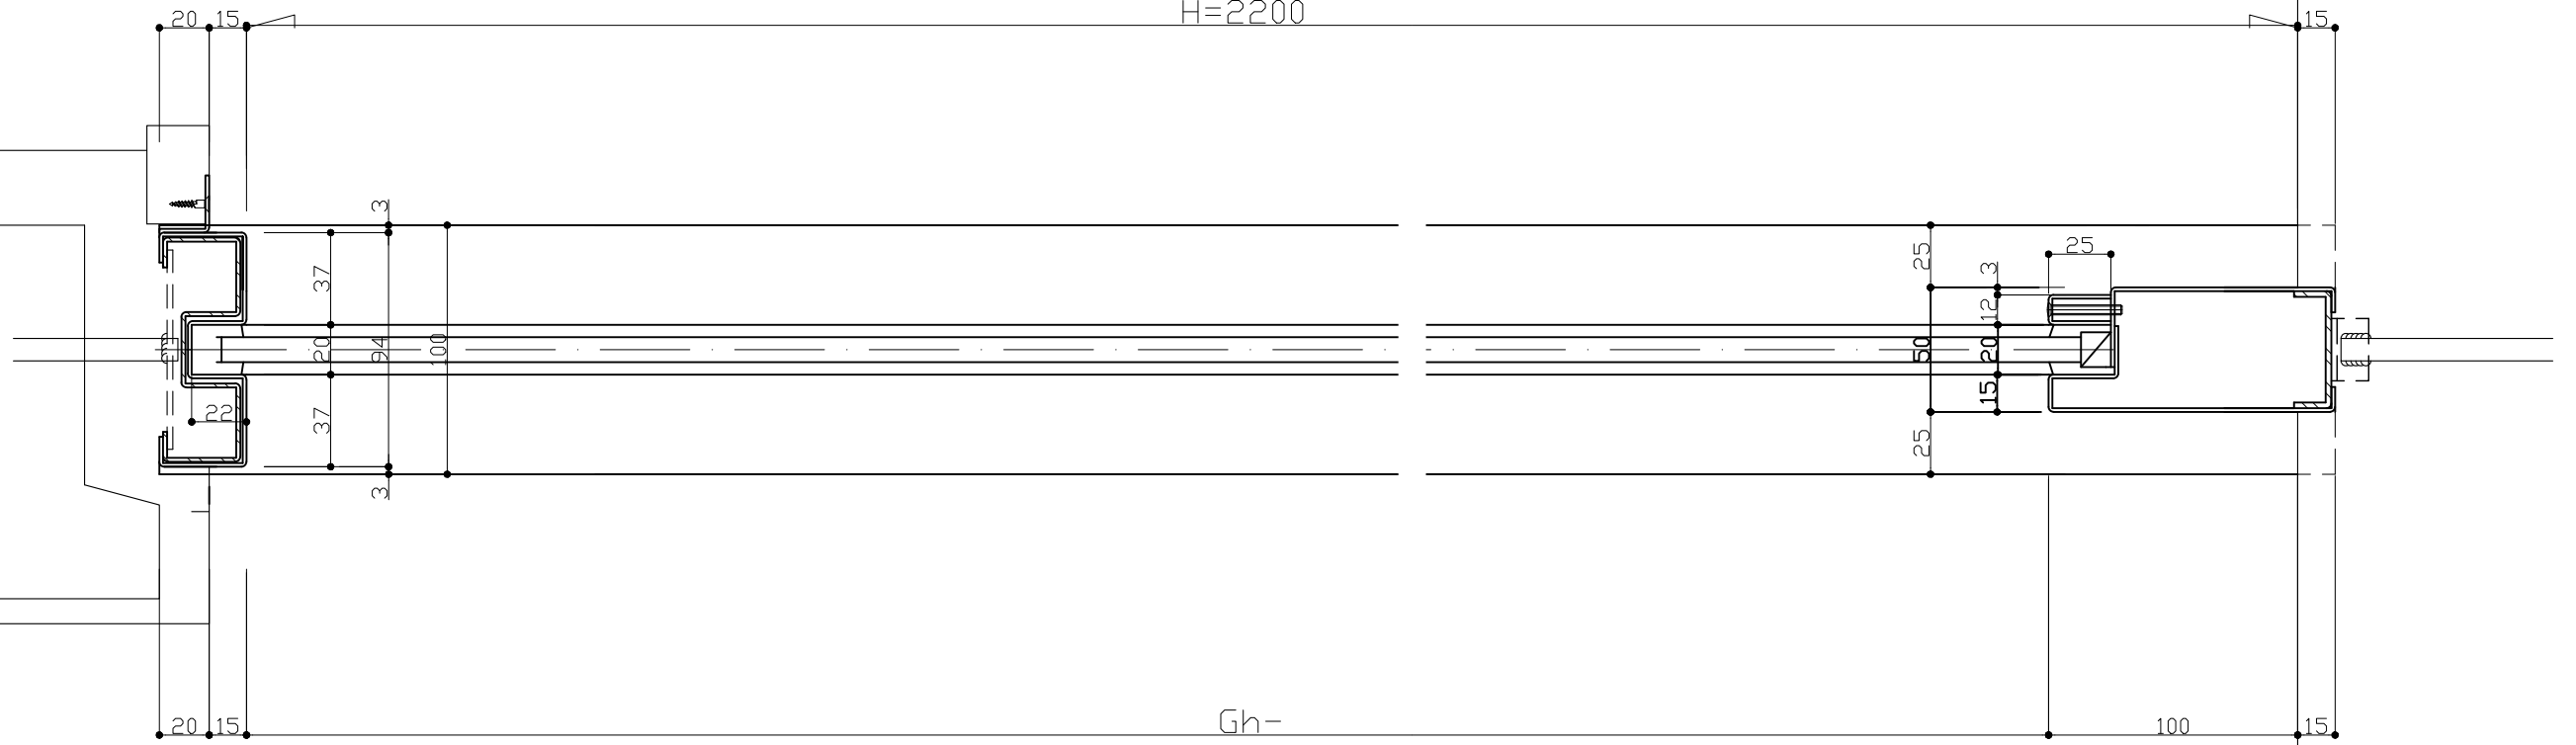

内 部

$$W=5000$$

外 部

SCALE

EFH5連

1/3.5
