
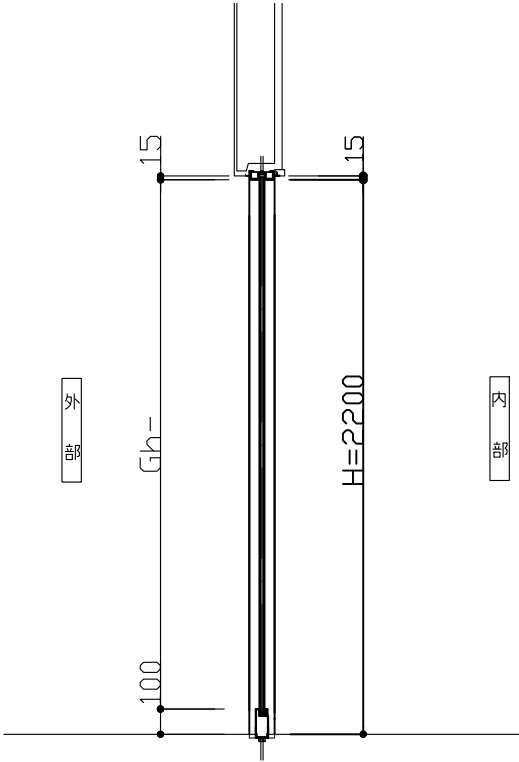



姿図ハ 外部 側ラース

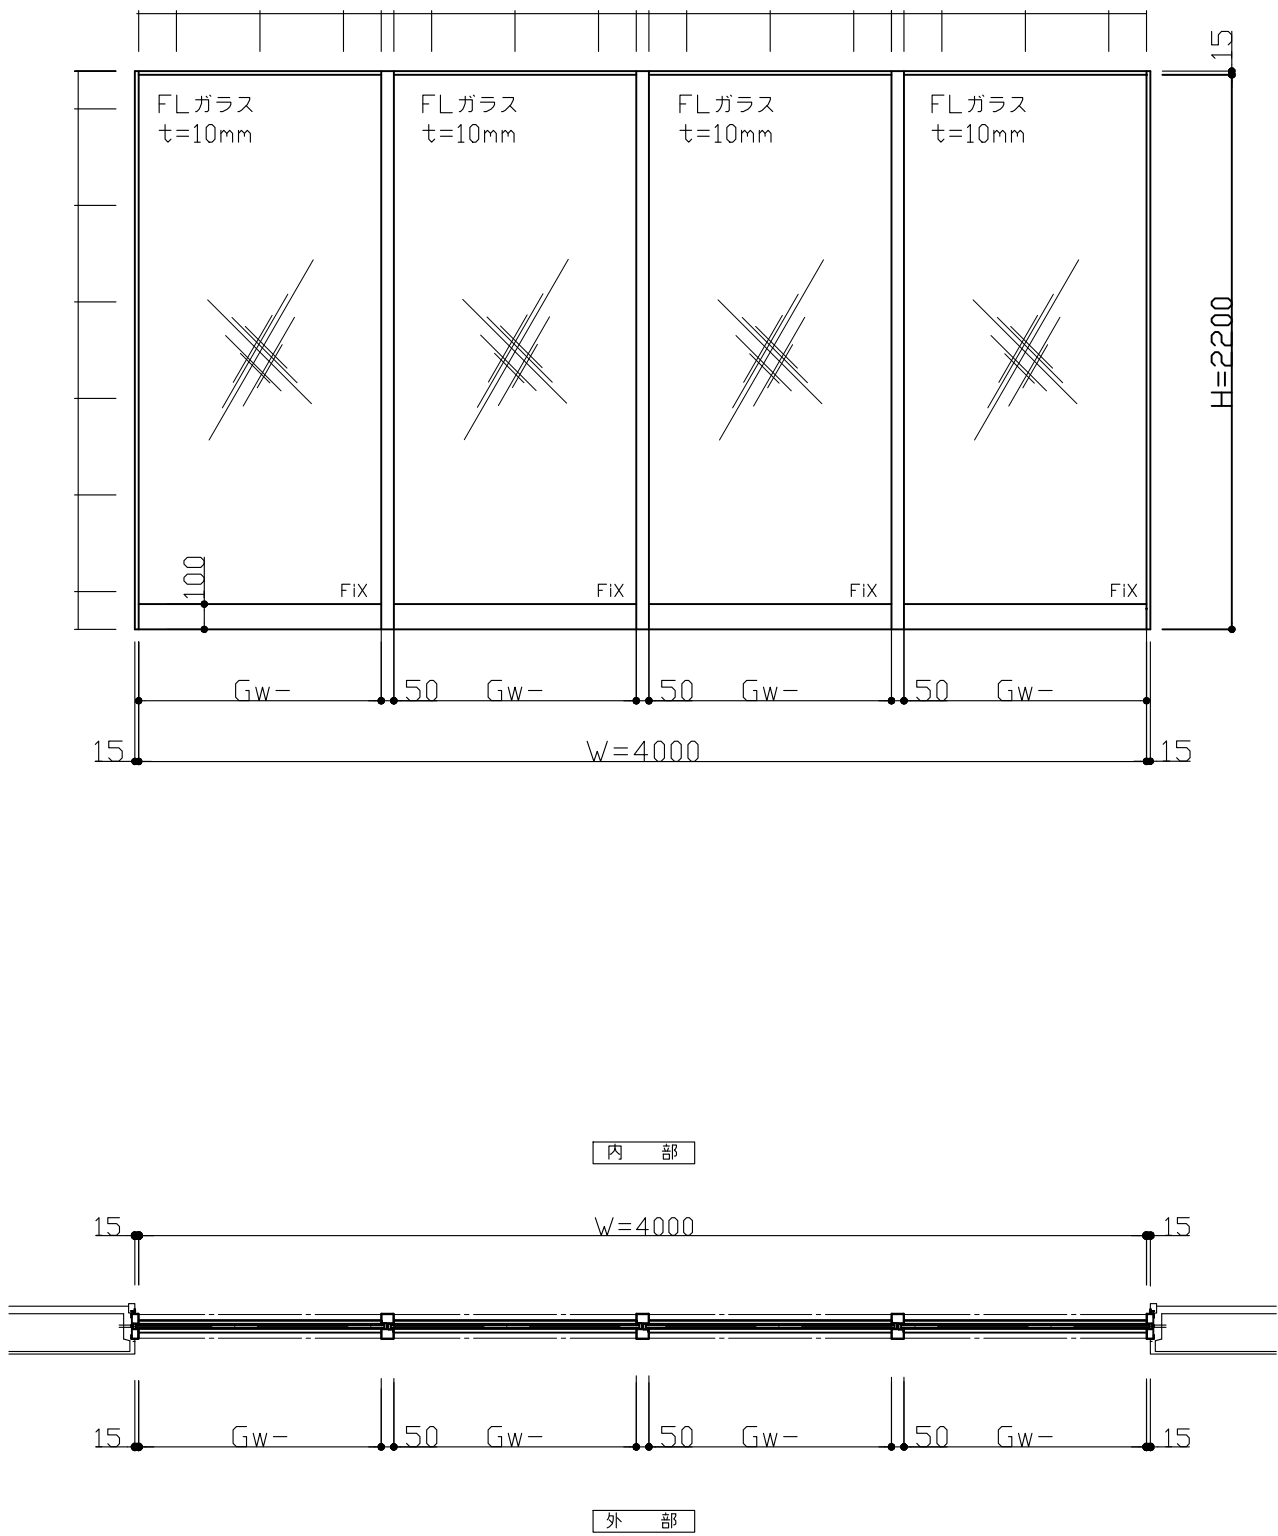

W=2150~6150
H=1500~3000


＊ WH寸法は、FL10mmガラスの耐風圧を基準としています。
強化ガラスの場合、その限りではありません。

＊アンカーピッチ両端150以下とし、
ピッチは、450以下とします。

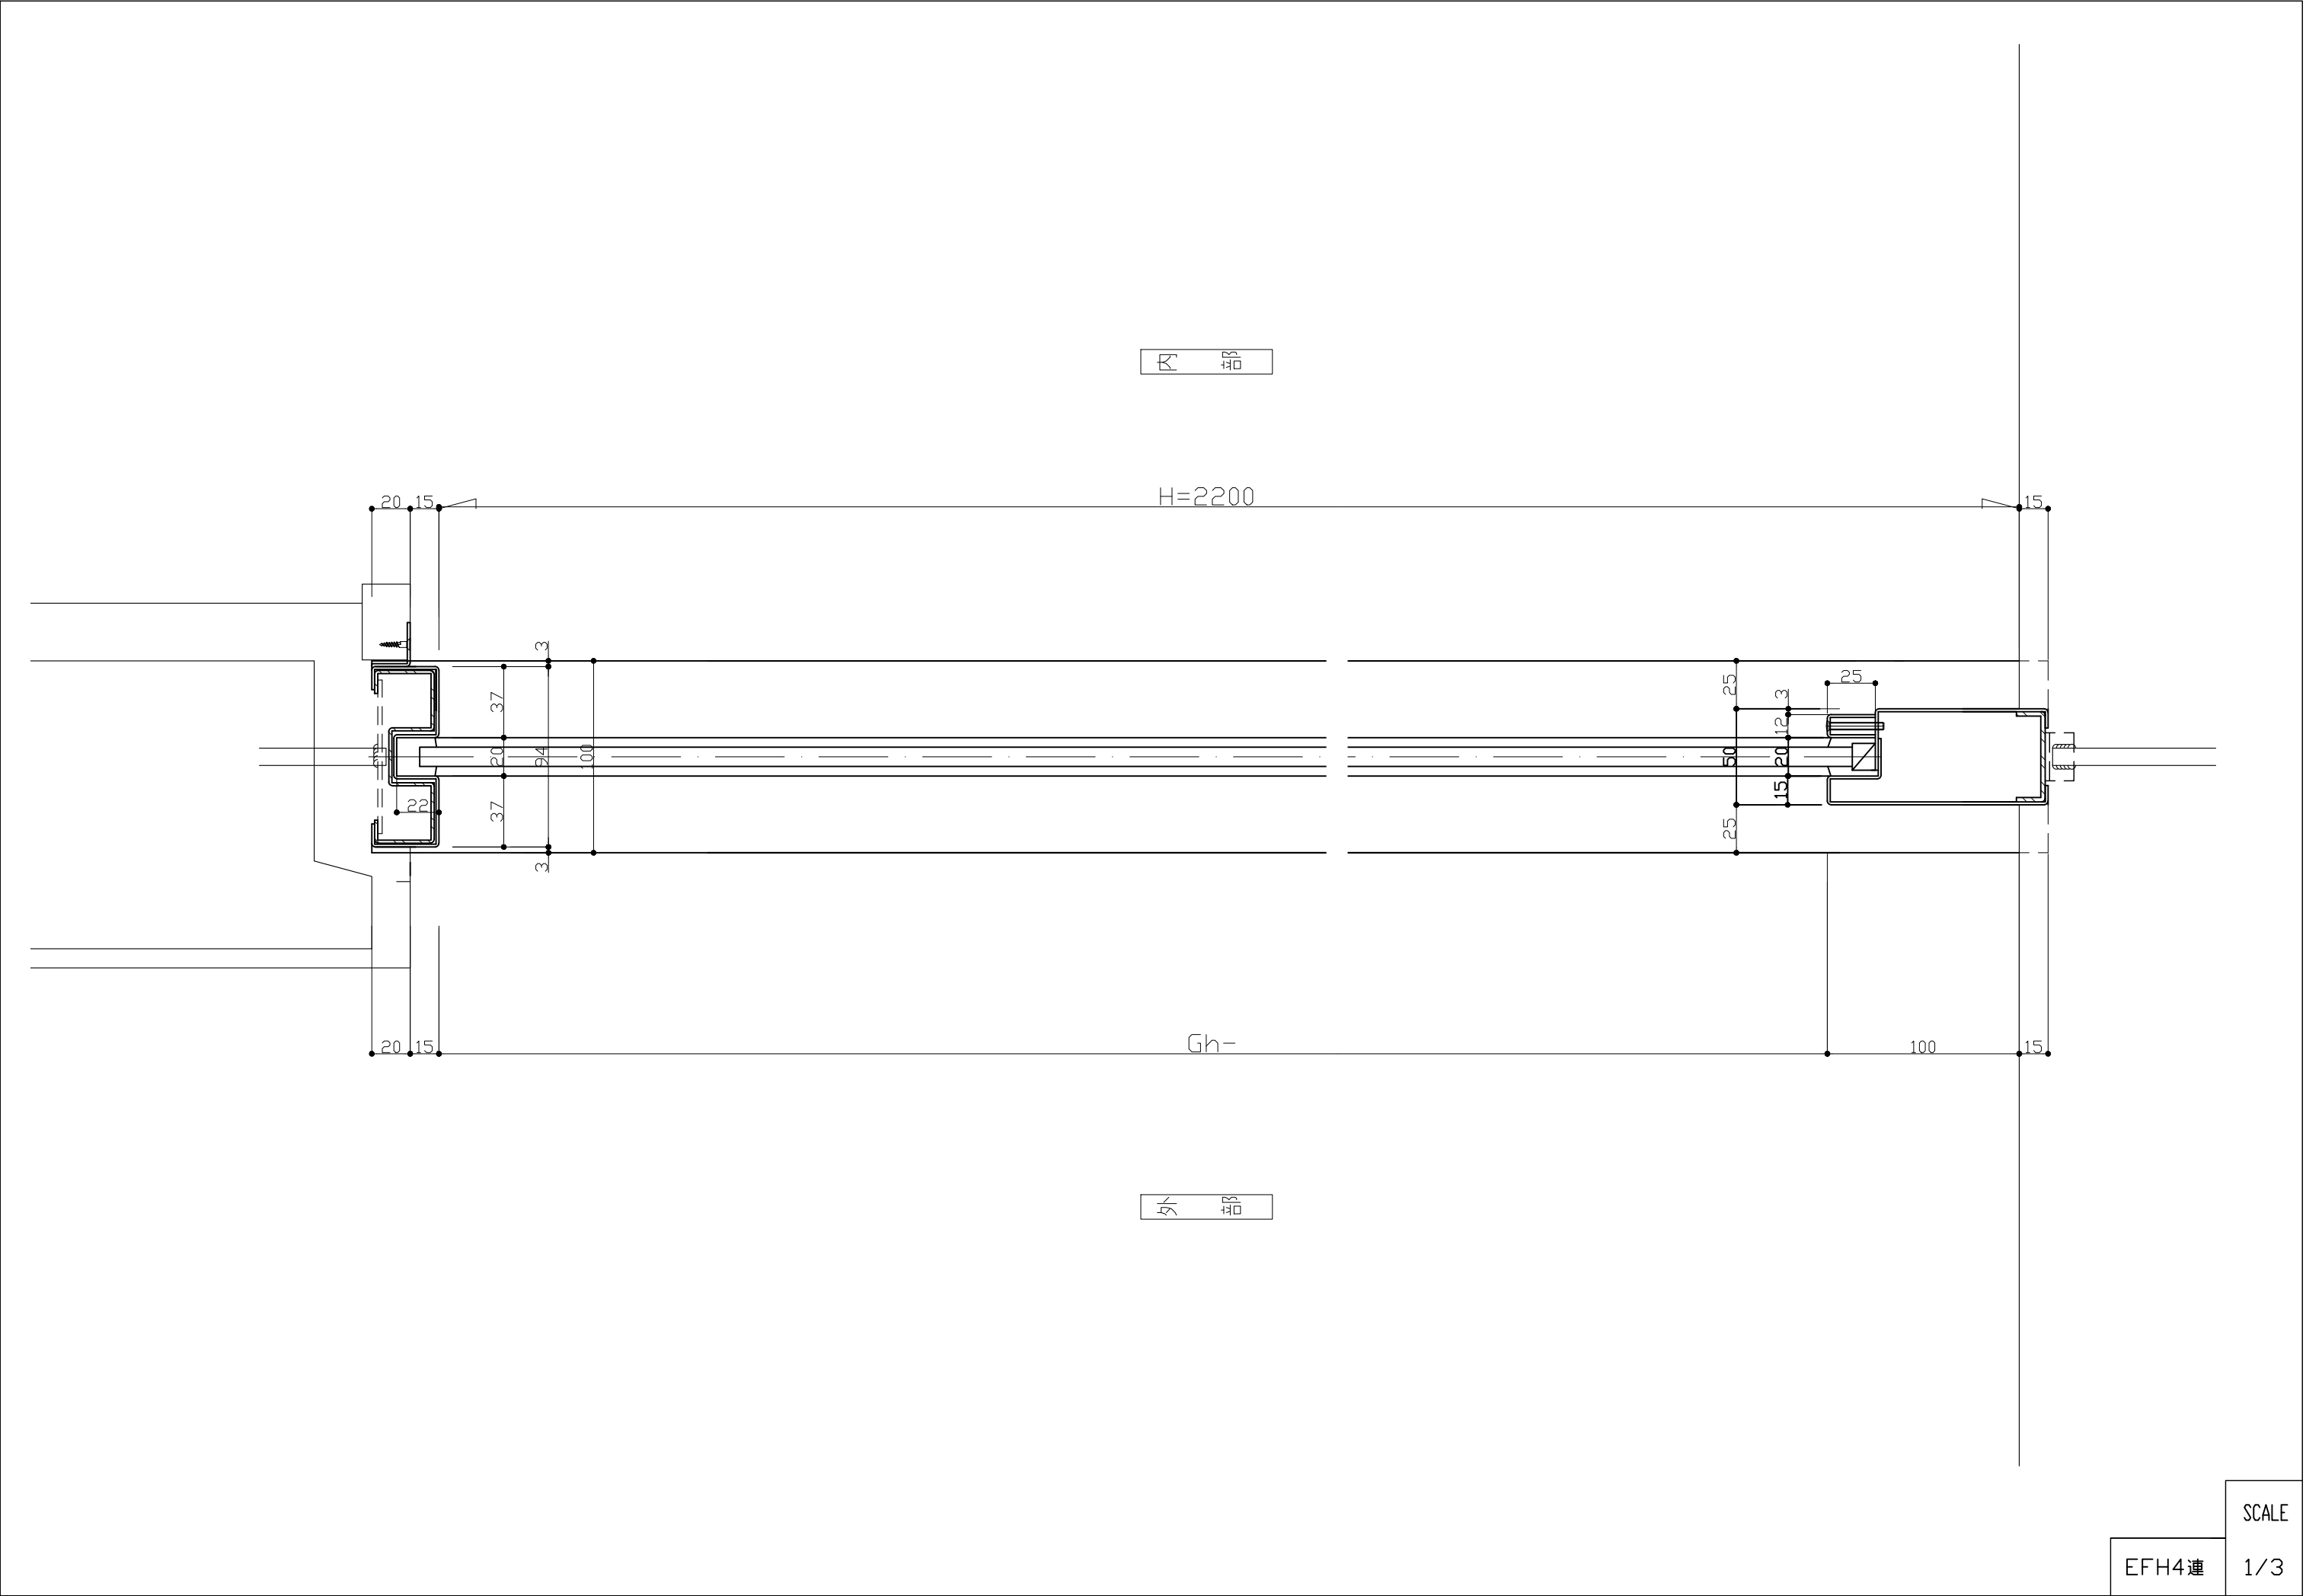

内 部

W=4000

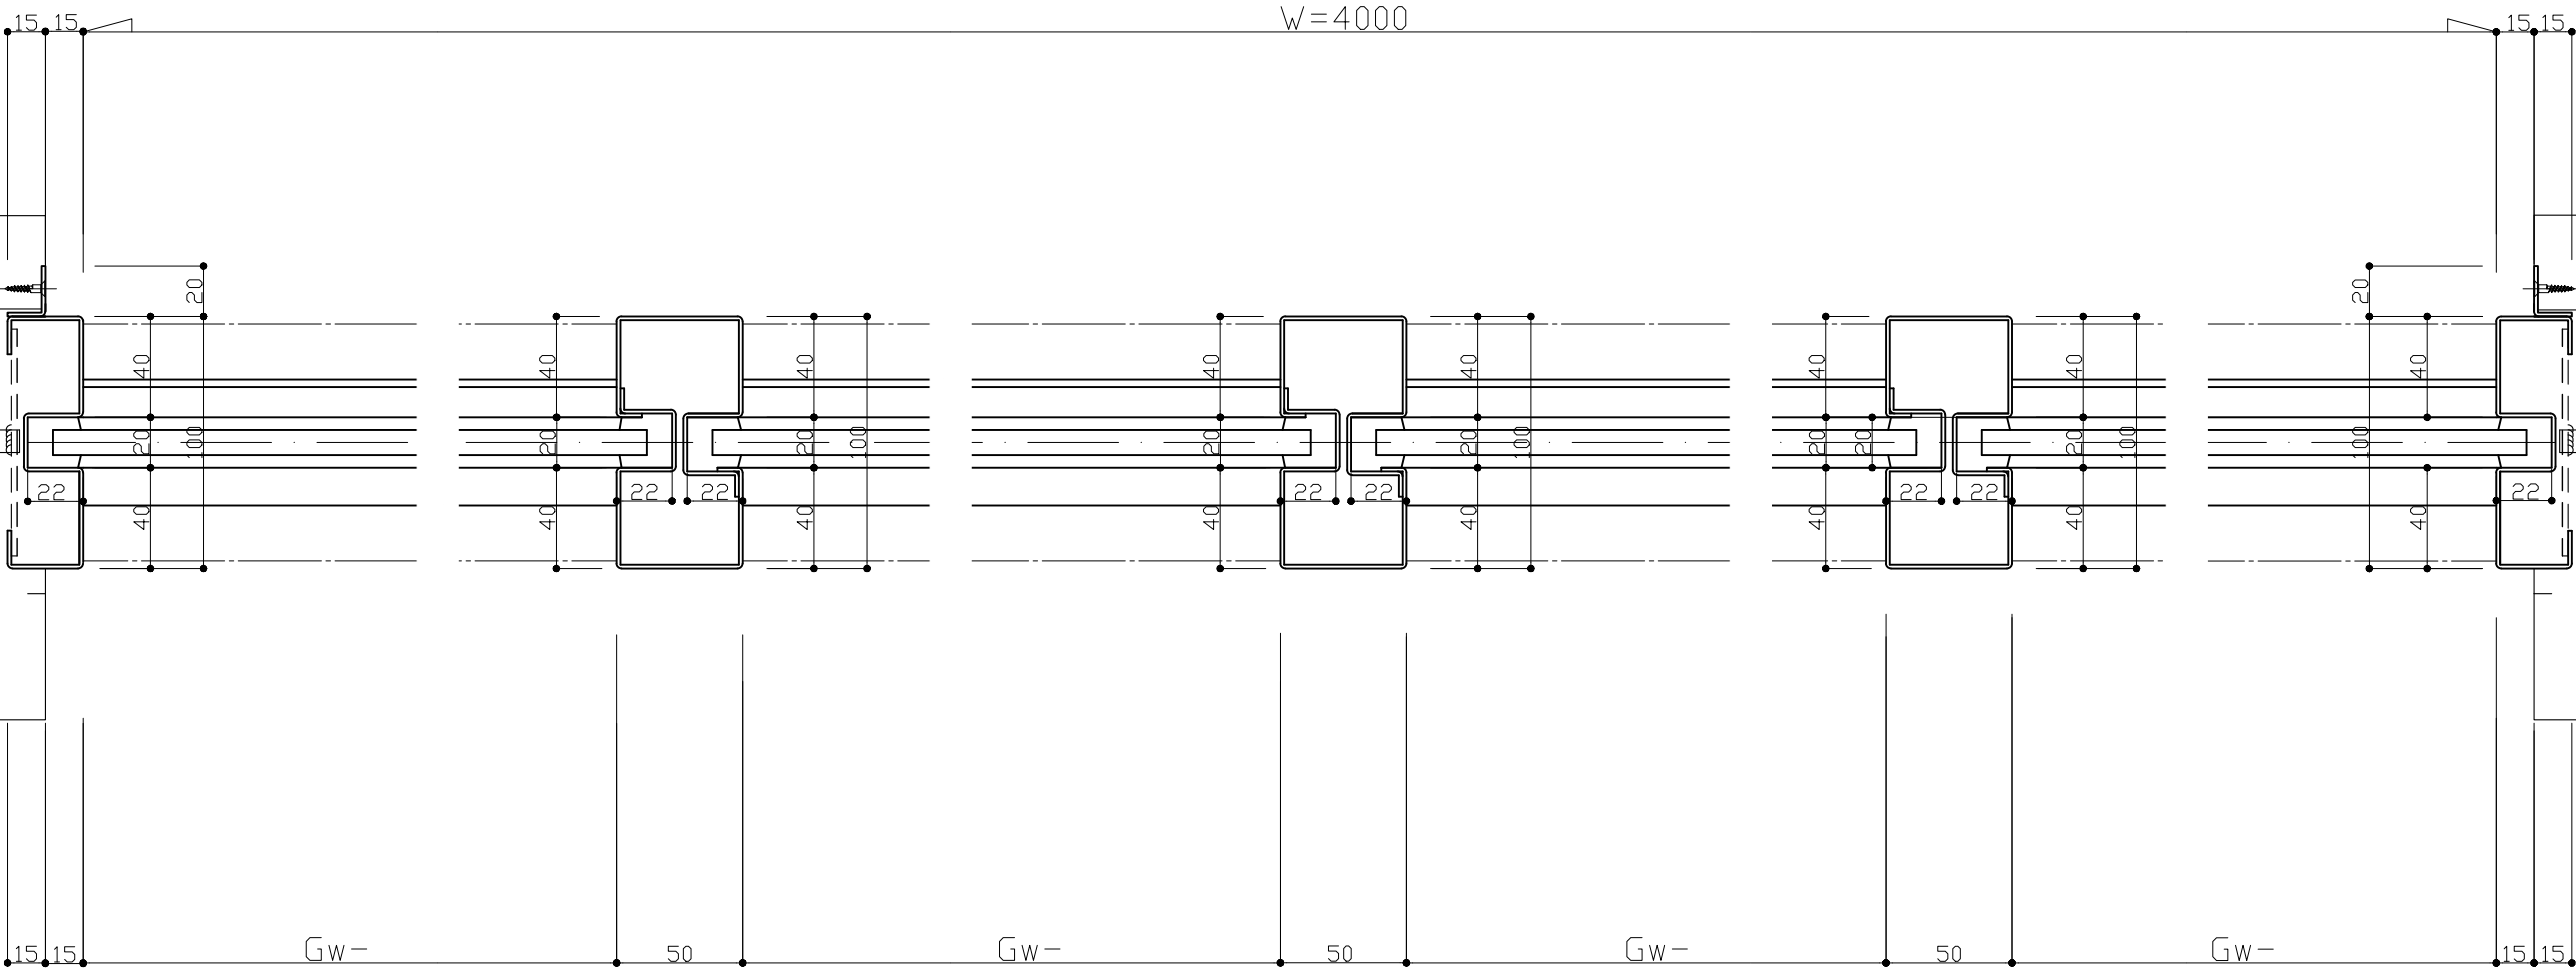

外 部

SCALE

EFH4連

1/3