
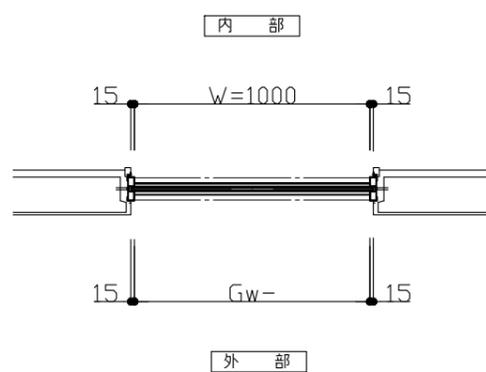
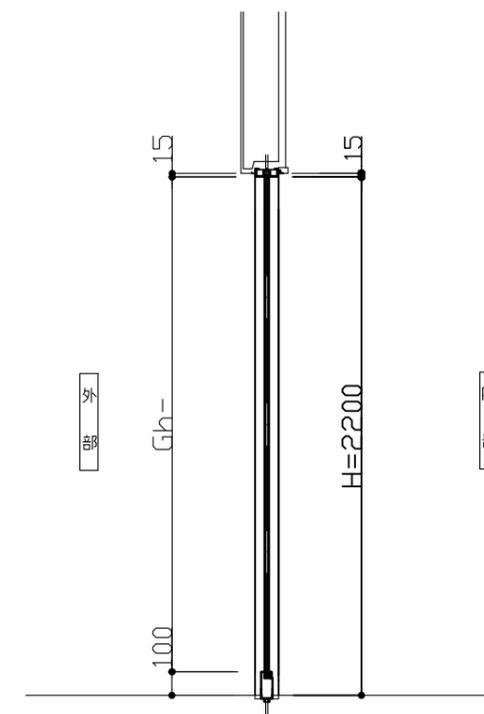


姿図ハ 外部 側ヲ示ス

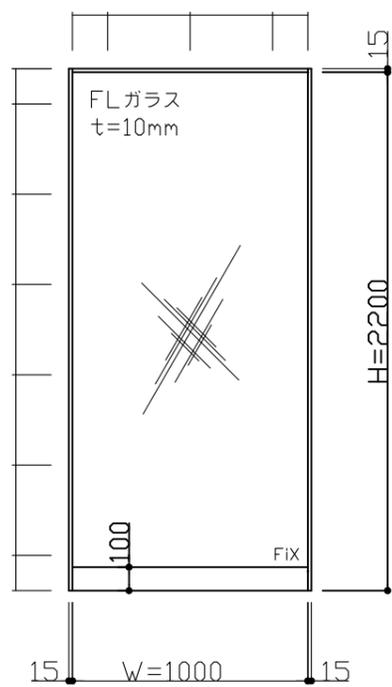


W=500~1500  
H=1500~3000

\* WH寸法は、FL10mmガラスの耐風圧を基準としています。  
強化ガラスの場合、その限りではありません。

\* アンカーピッチ両端150以下とし、  
ピッチは、450以下とします。

内 部

H=2200

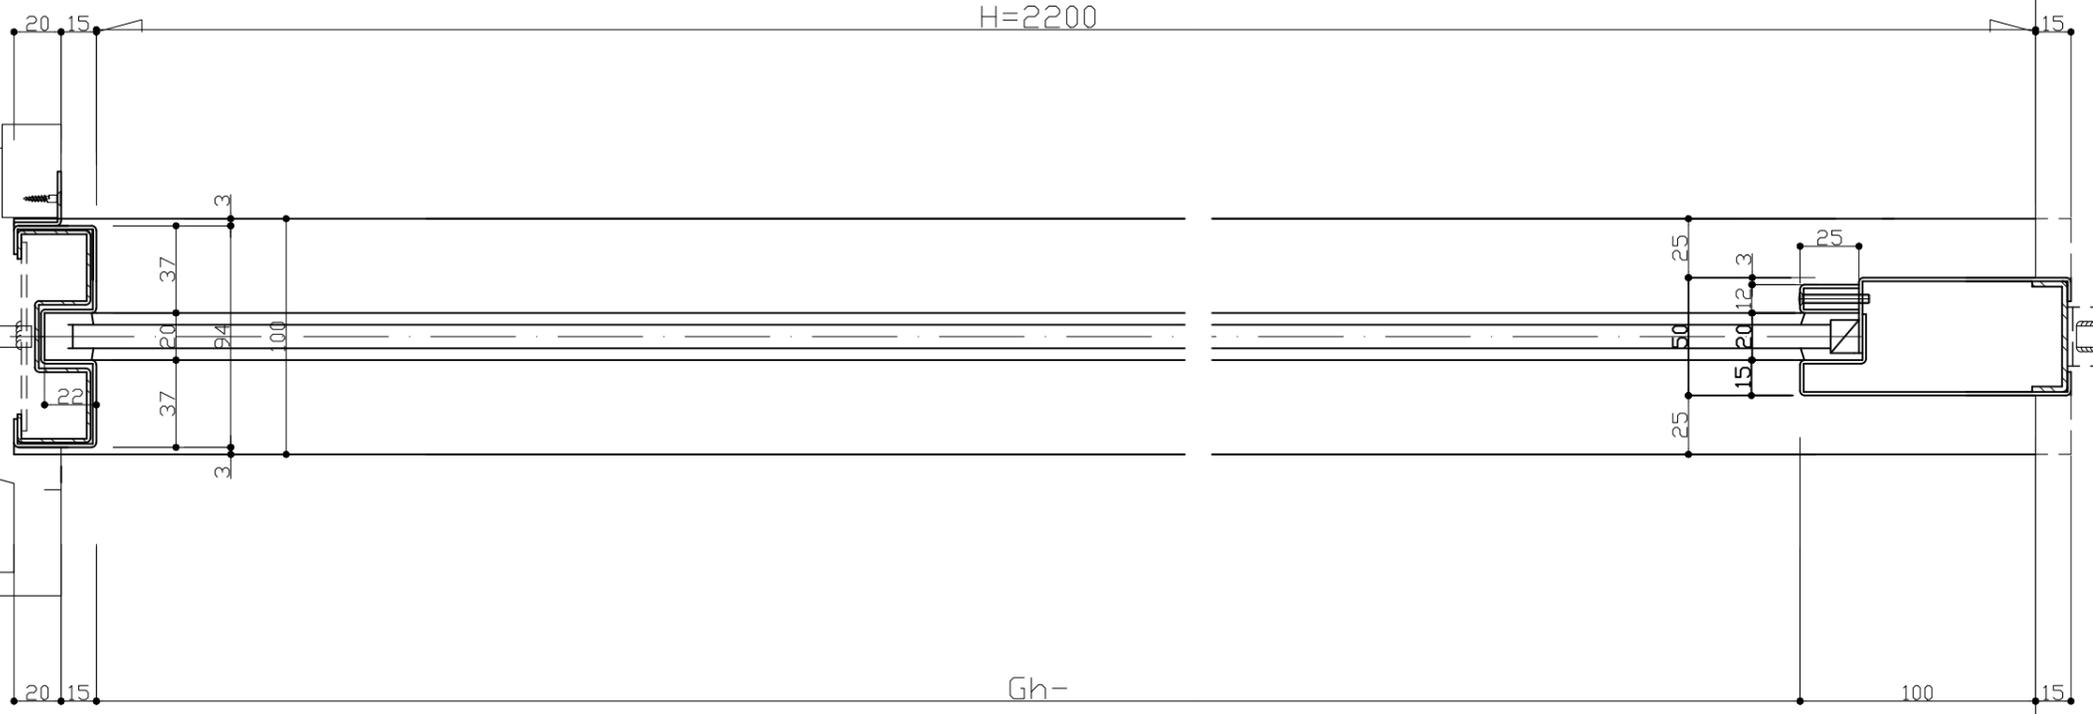


Gh-

外 部

内部

W=1000

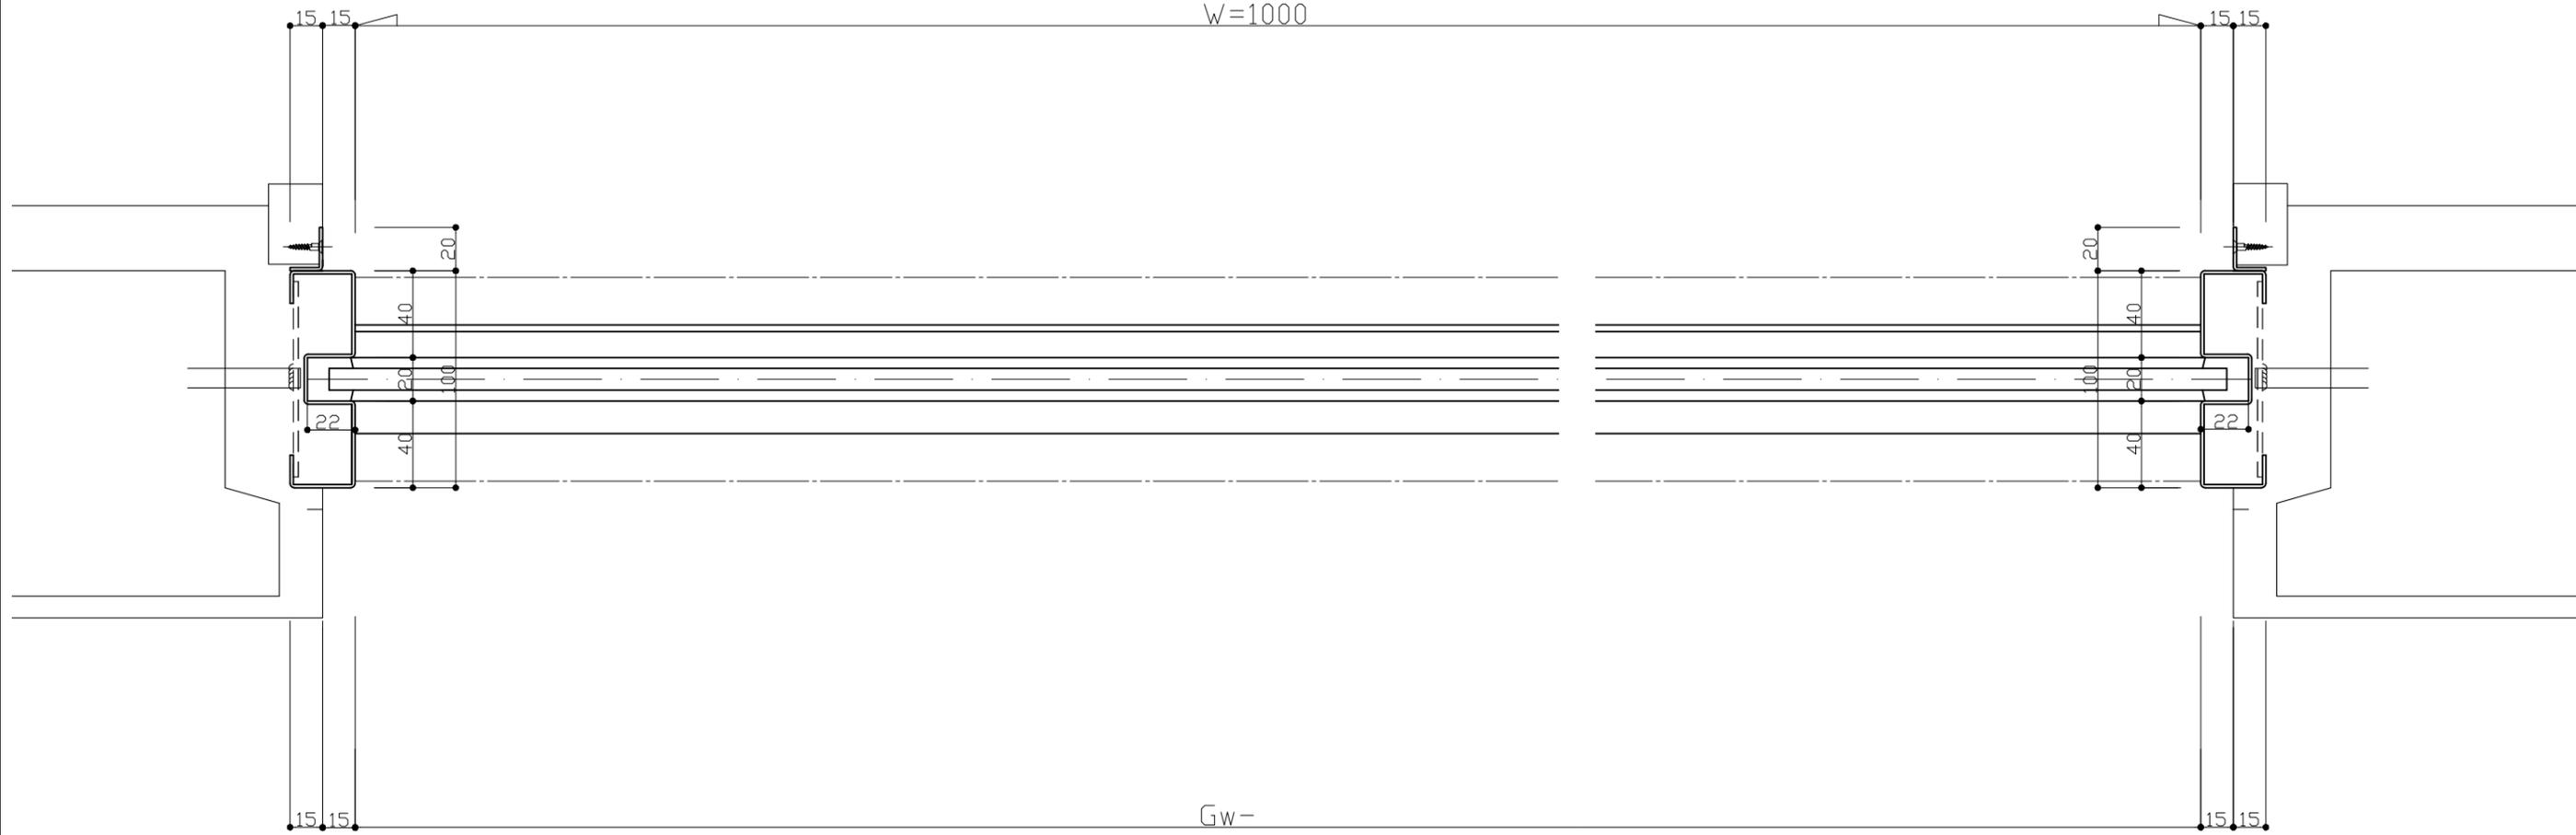

外部