
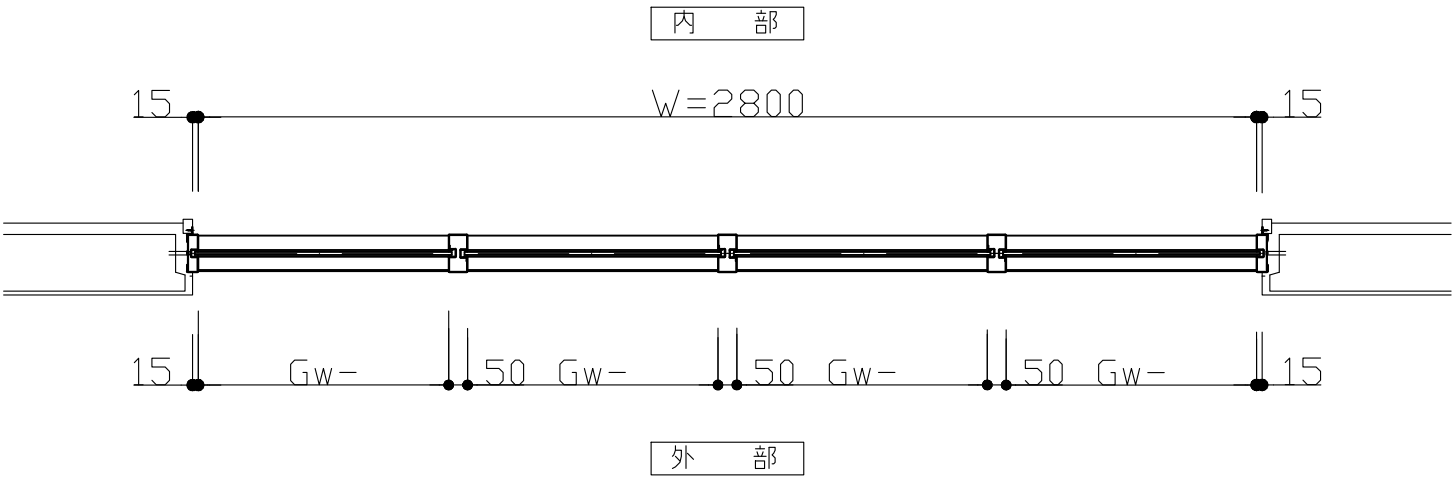
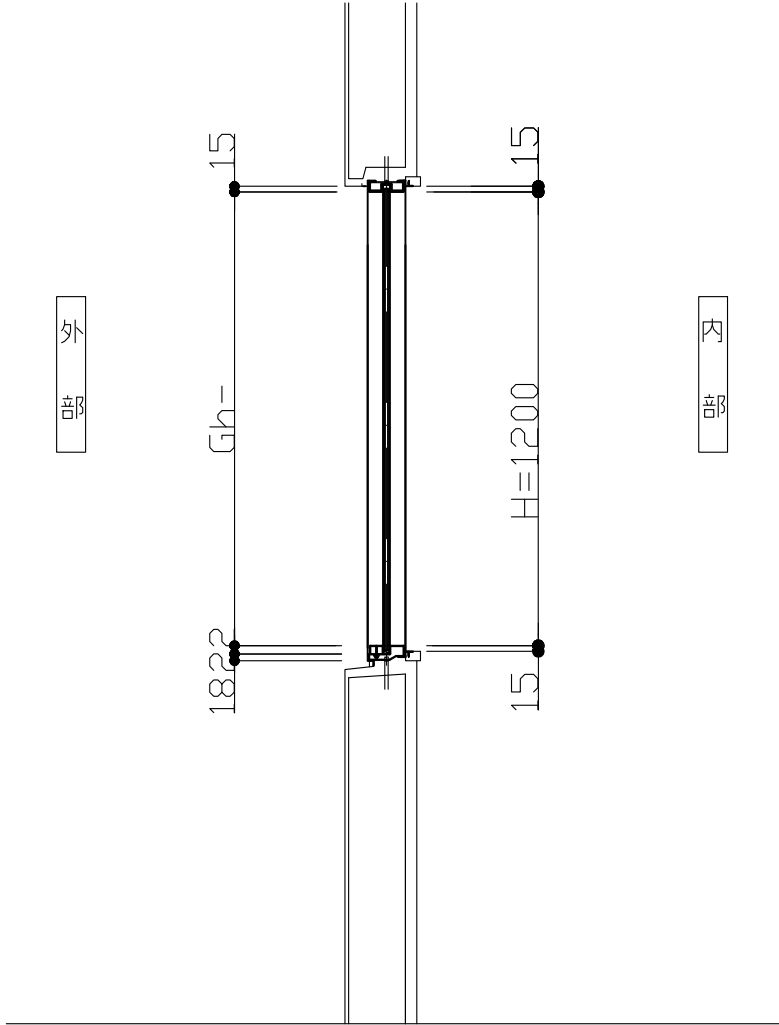


姿図ハ 外部 側ヲ示ス

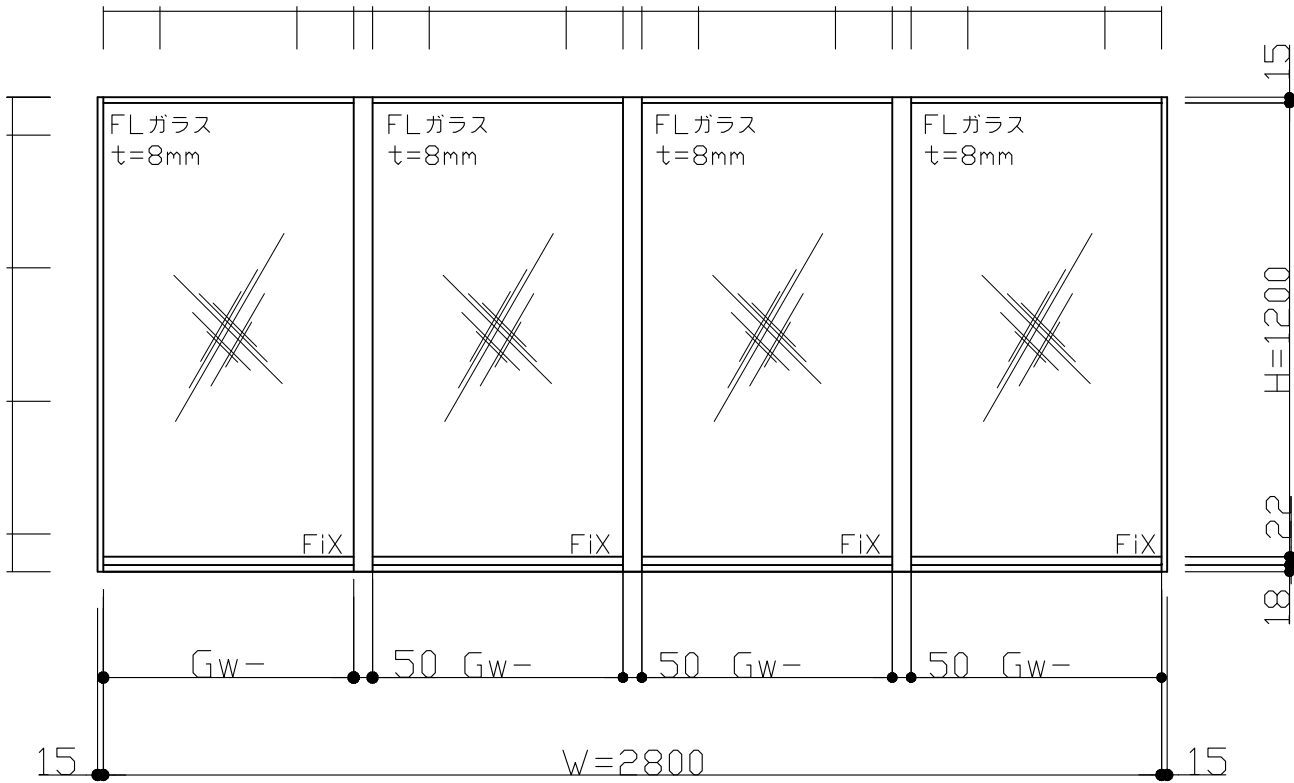

W=1350~6150
H=300~2500

* WH寸法は、FL8mmガラスの耐風圧を基準としています。
強化ガラスの場合、その限りではありません。

* アンカーピッチ両端150以下とし、
ピッチは、450以下とします。

SCALE

EF4連


1/20

内 部

H=1200


Gh-

外 部

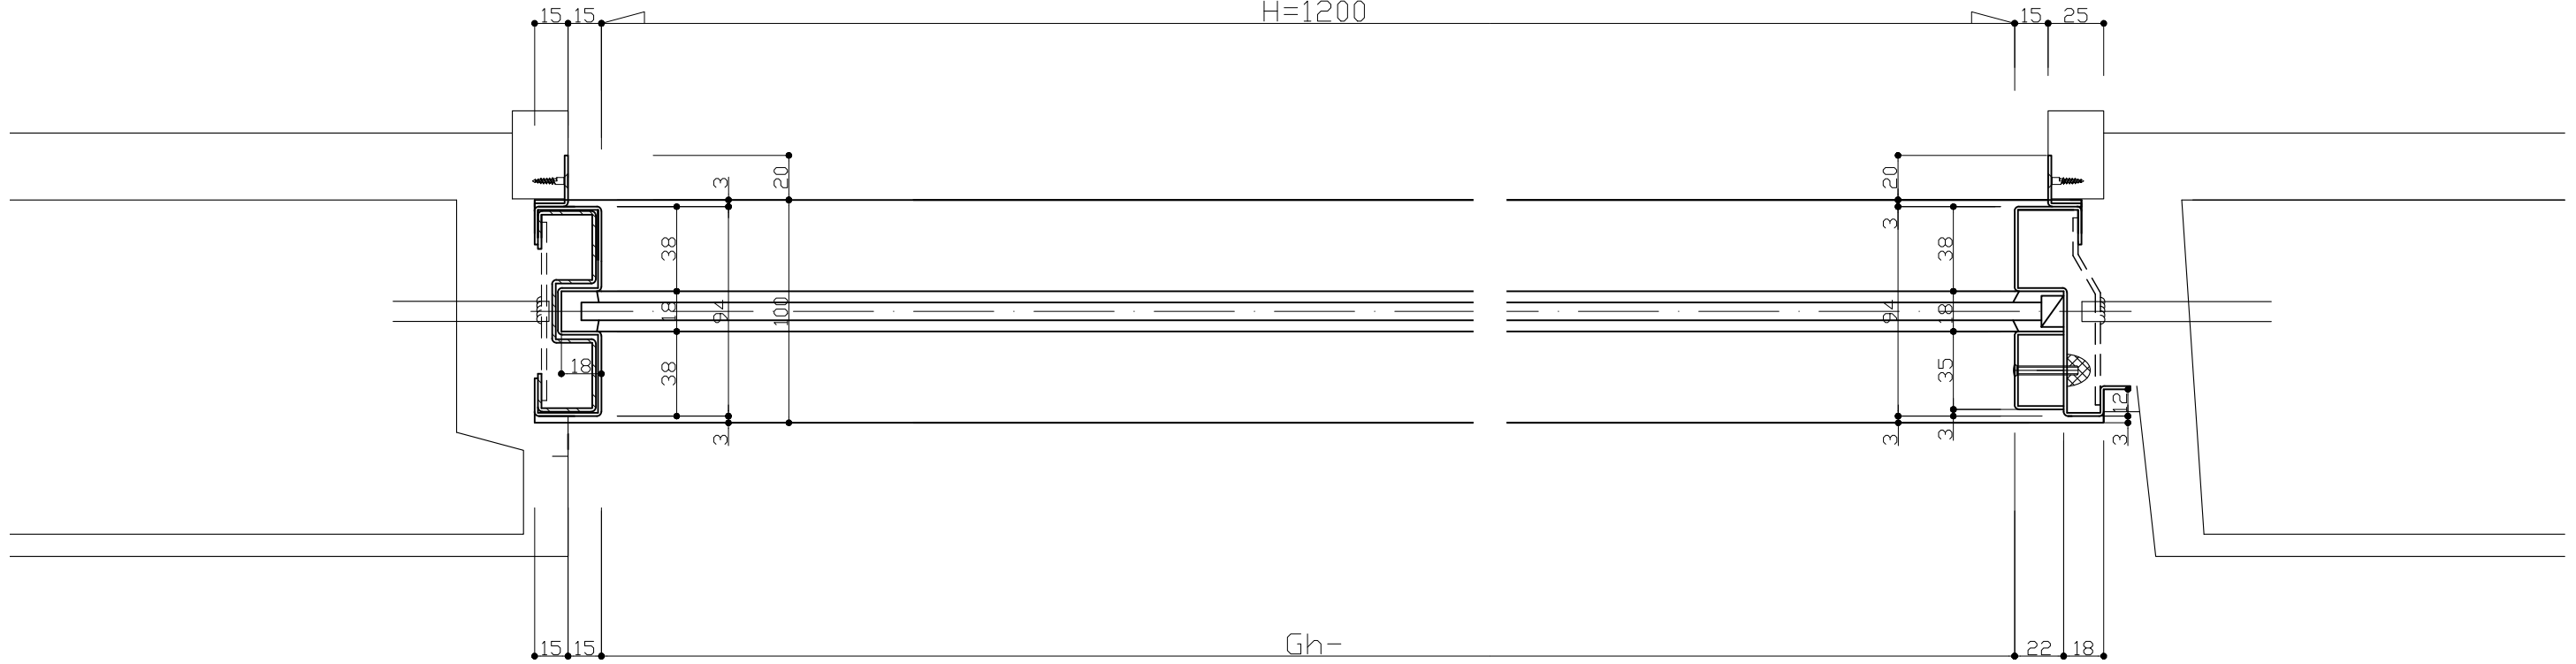

内 部

W=2800

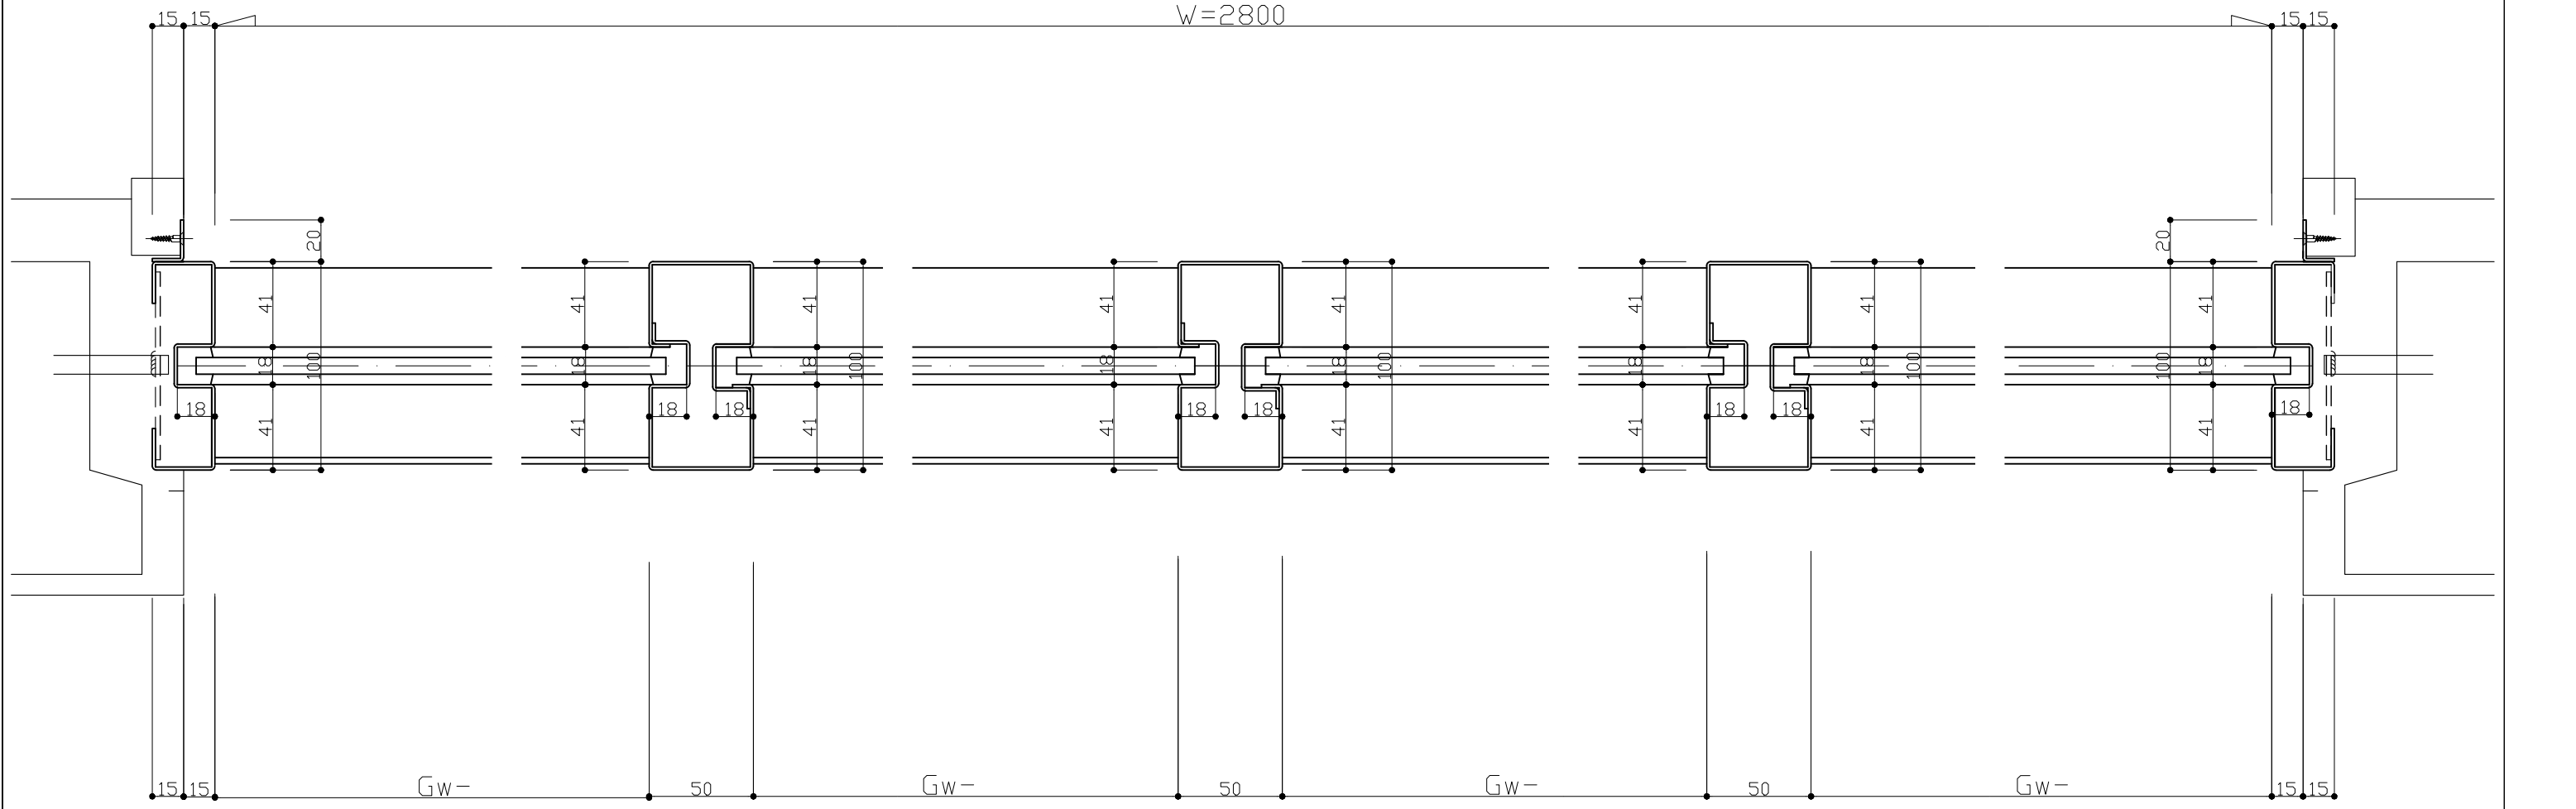

外 部