
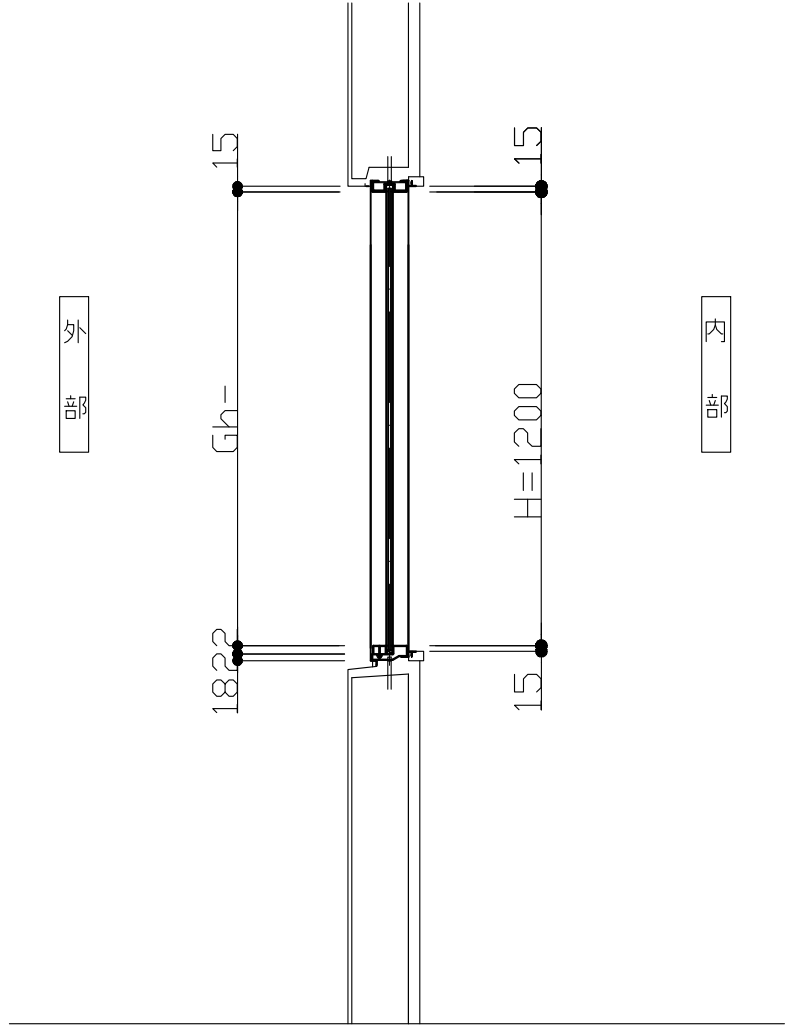



姿図ハ 外部 側ヲ示ス

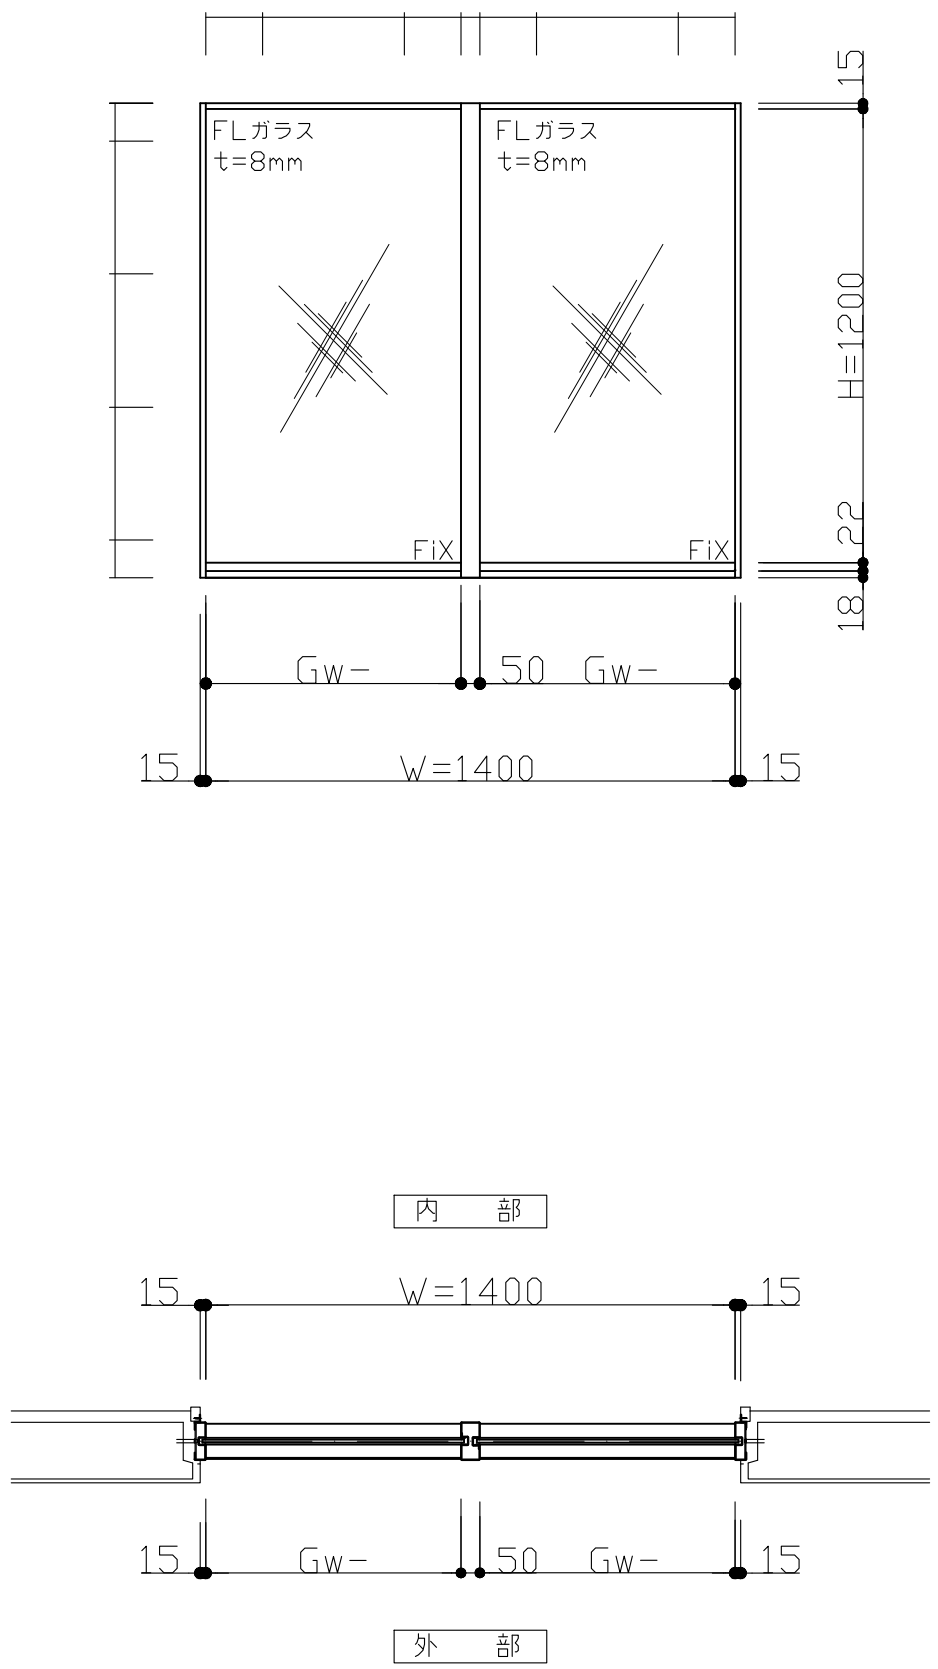

W=650~3050
H=300~2500

* WH寸法は、FL8mmガラスの耐風圧を基準としています。
強化ガラスの場合、その限りではありません。
* アンカーピッチ両端150以下とし、
ピッチは、450以下とします。

内 部

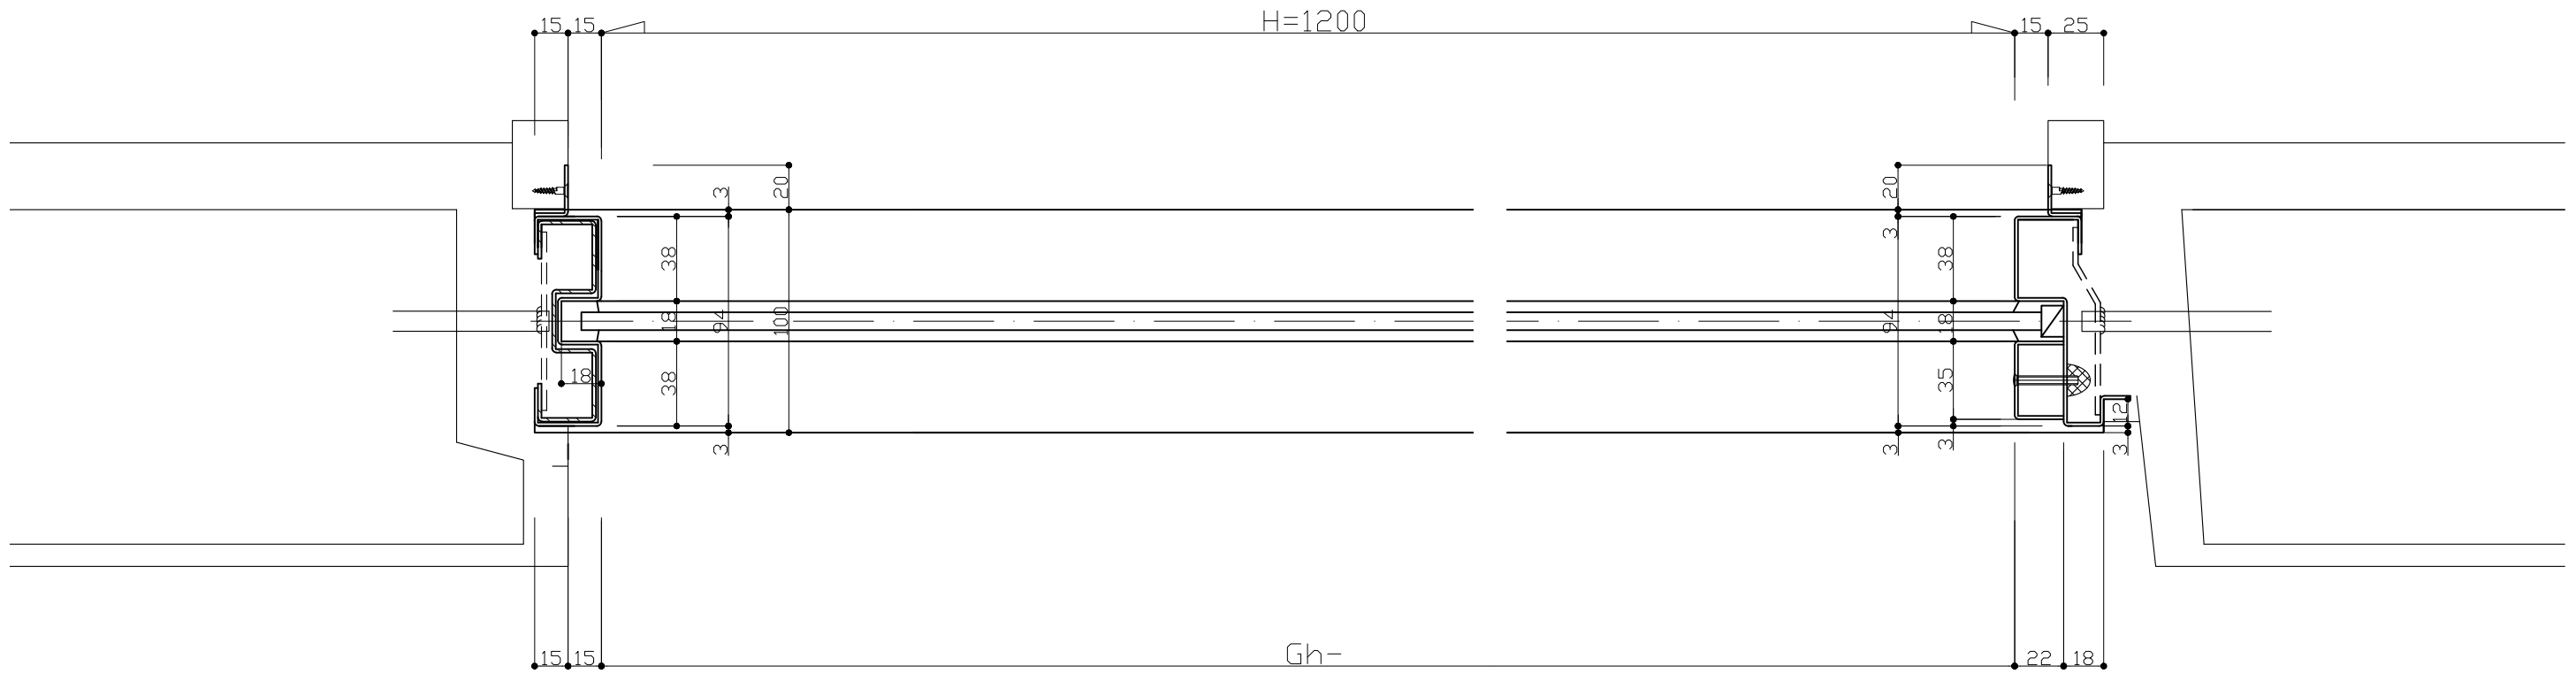

外 部

内 部

$$W = 1400$$

外部

SCALE

EFH2連

1/3