
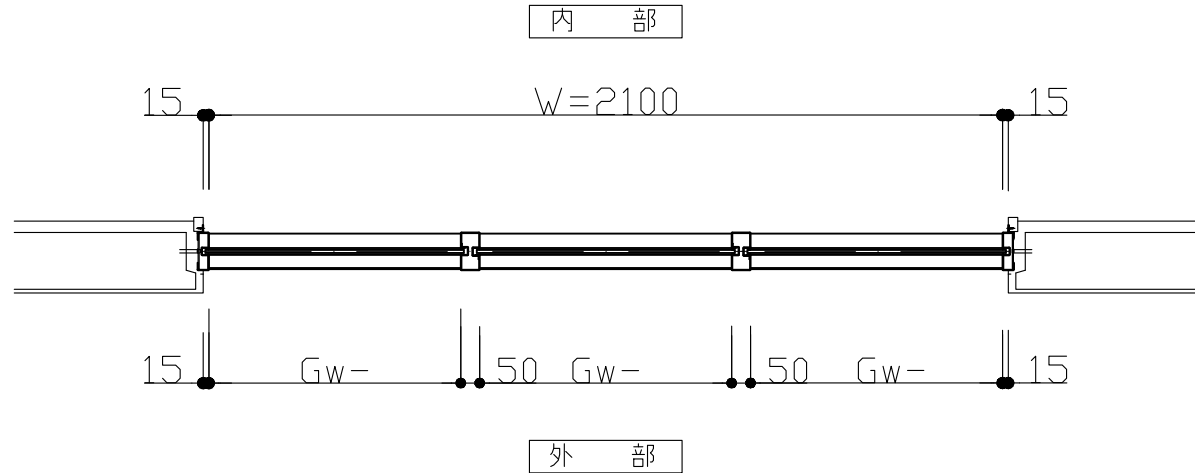
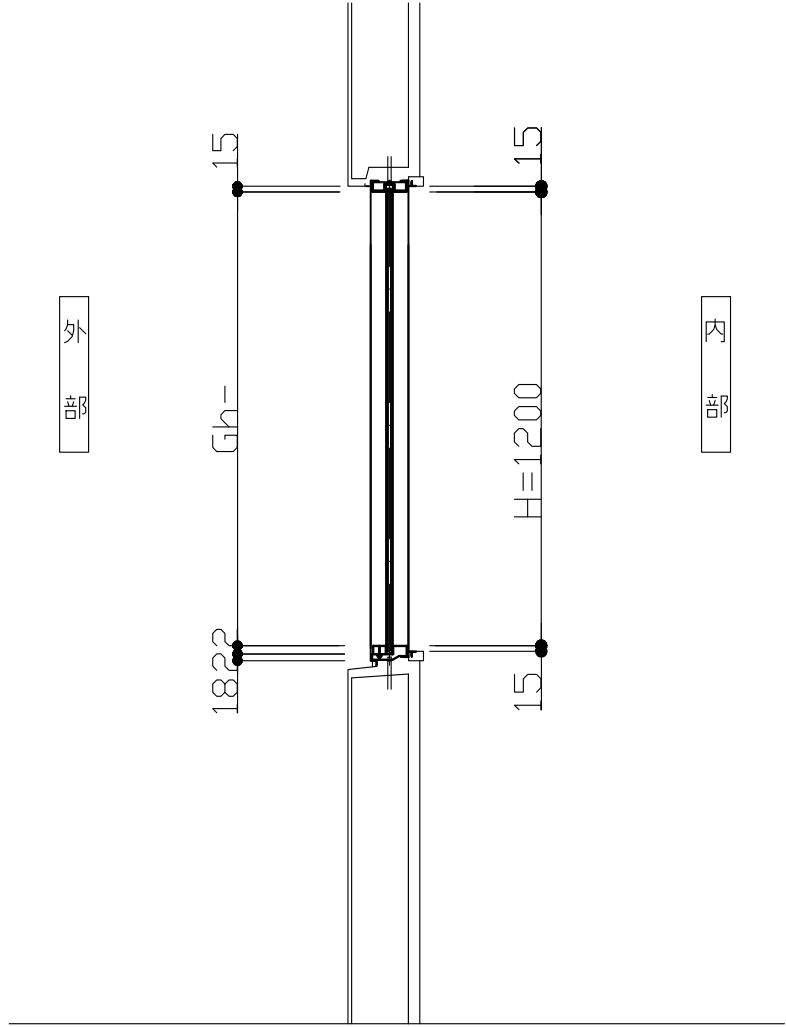


姿図ハ 外部 側ヲ示ス

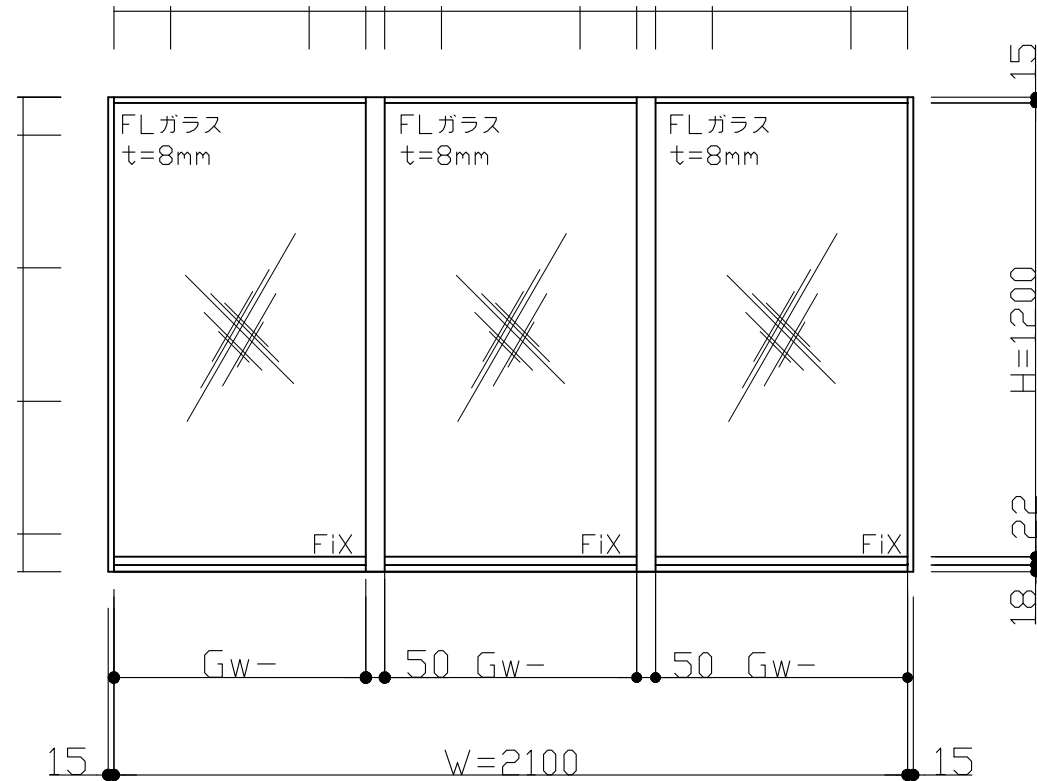

W=1000~4600
H=300~2500

* WH寸法は、FL8mmガラスの耐風圧を基準としています。
強化ガラスの場合、その限りではありません。


* アンカーピッチ両端150以下とし、
ピッチは、450以下とします。

SCALE

EFH3連

1/20


内 部

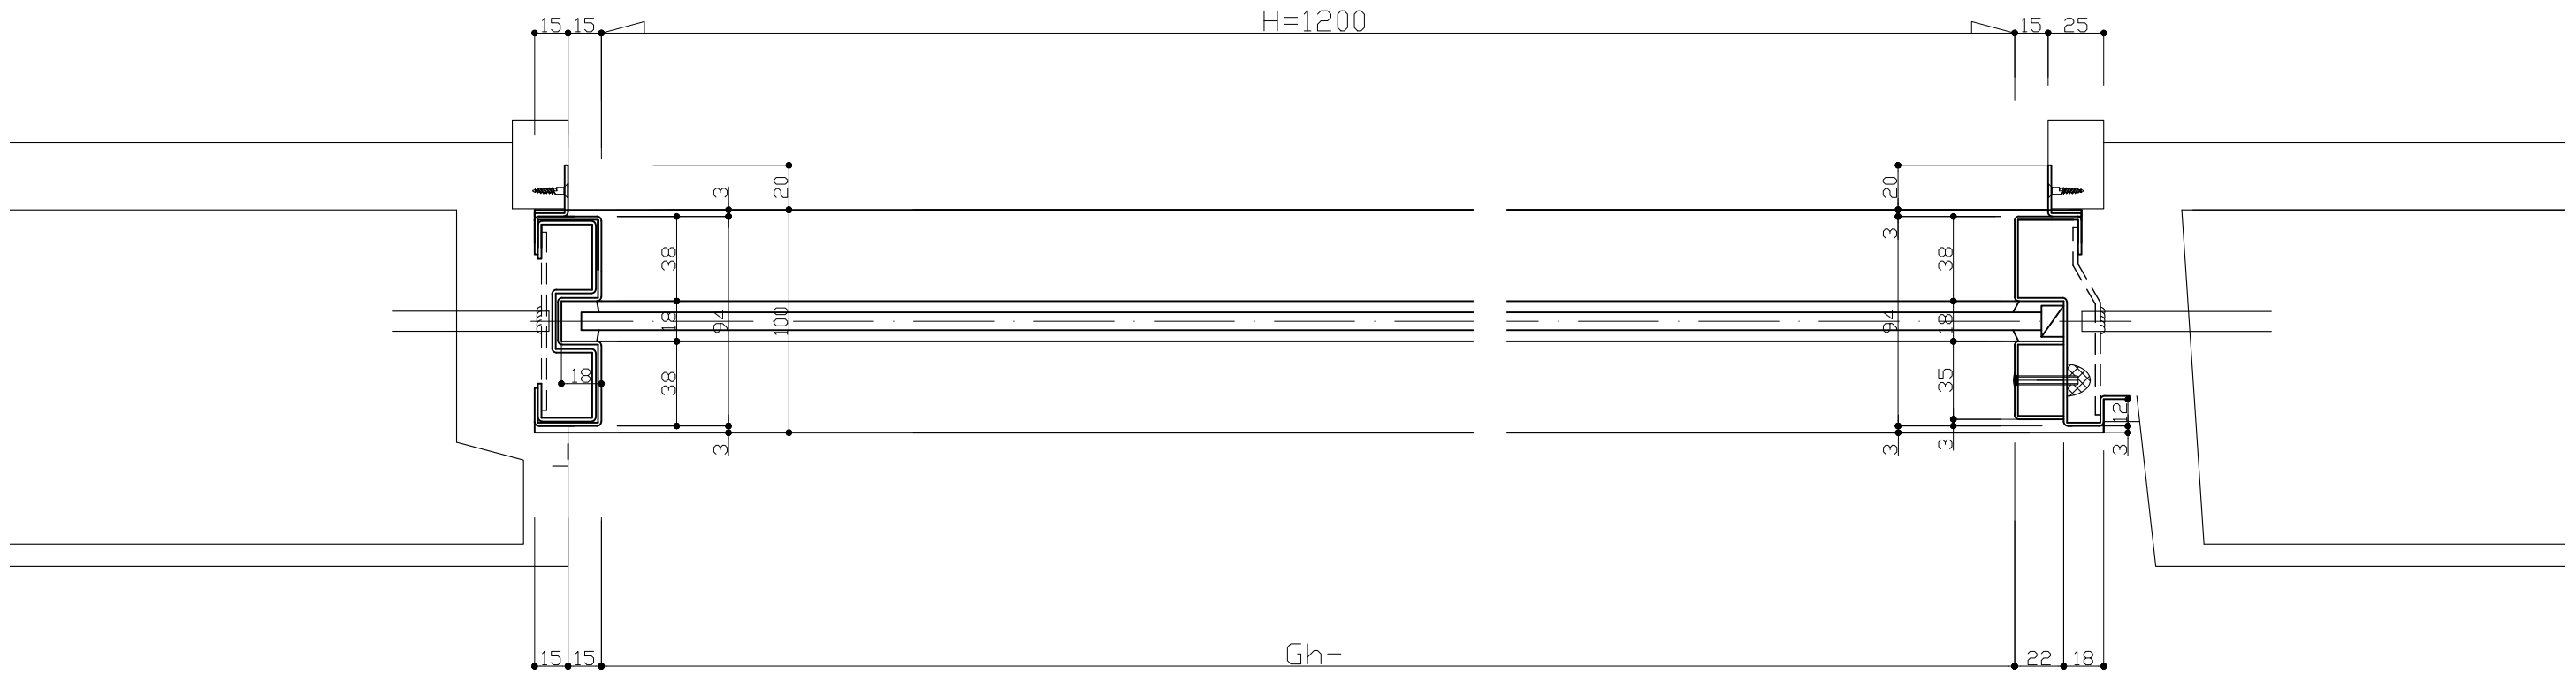

外 部

内 部

W=2100

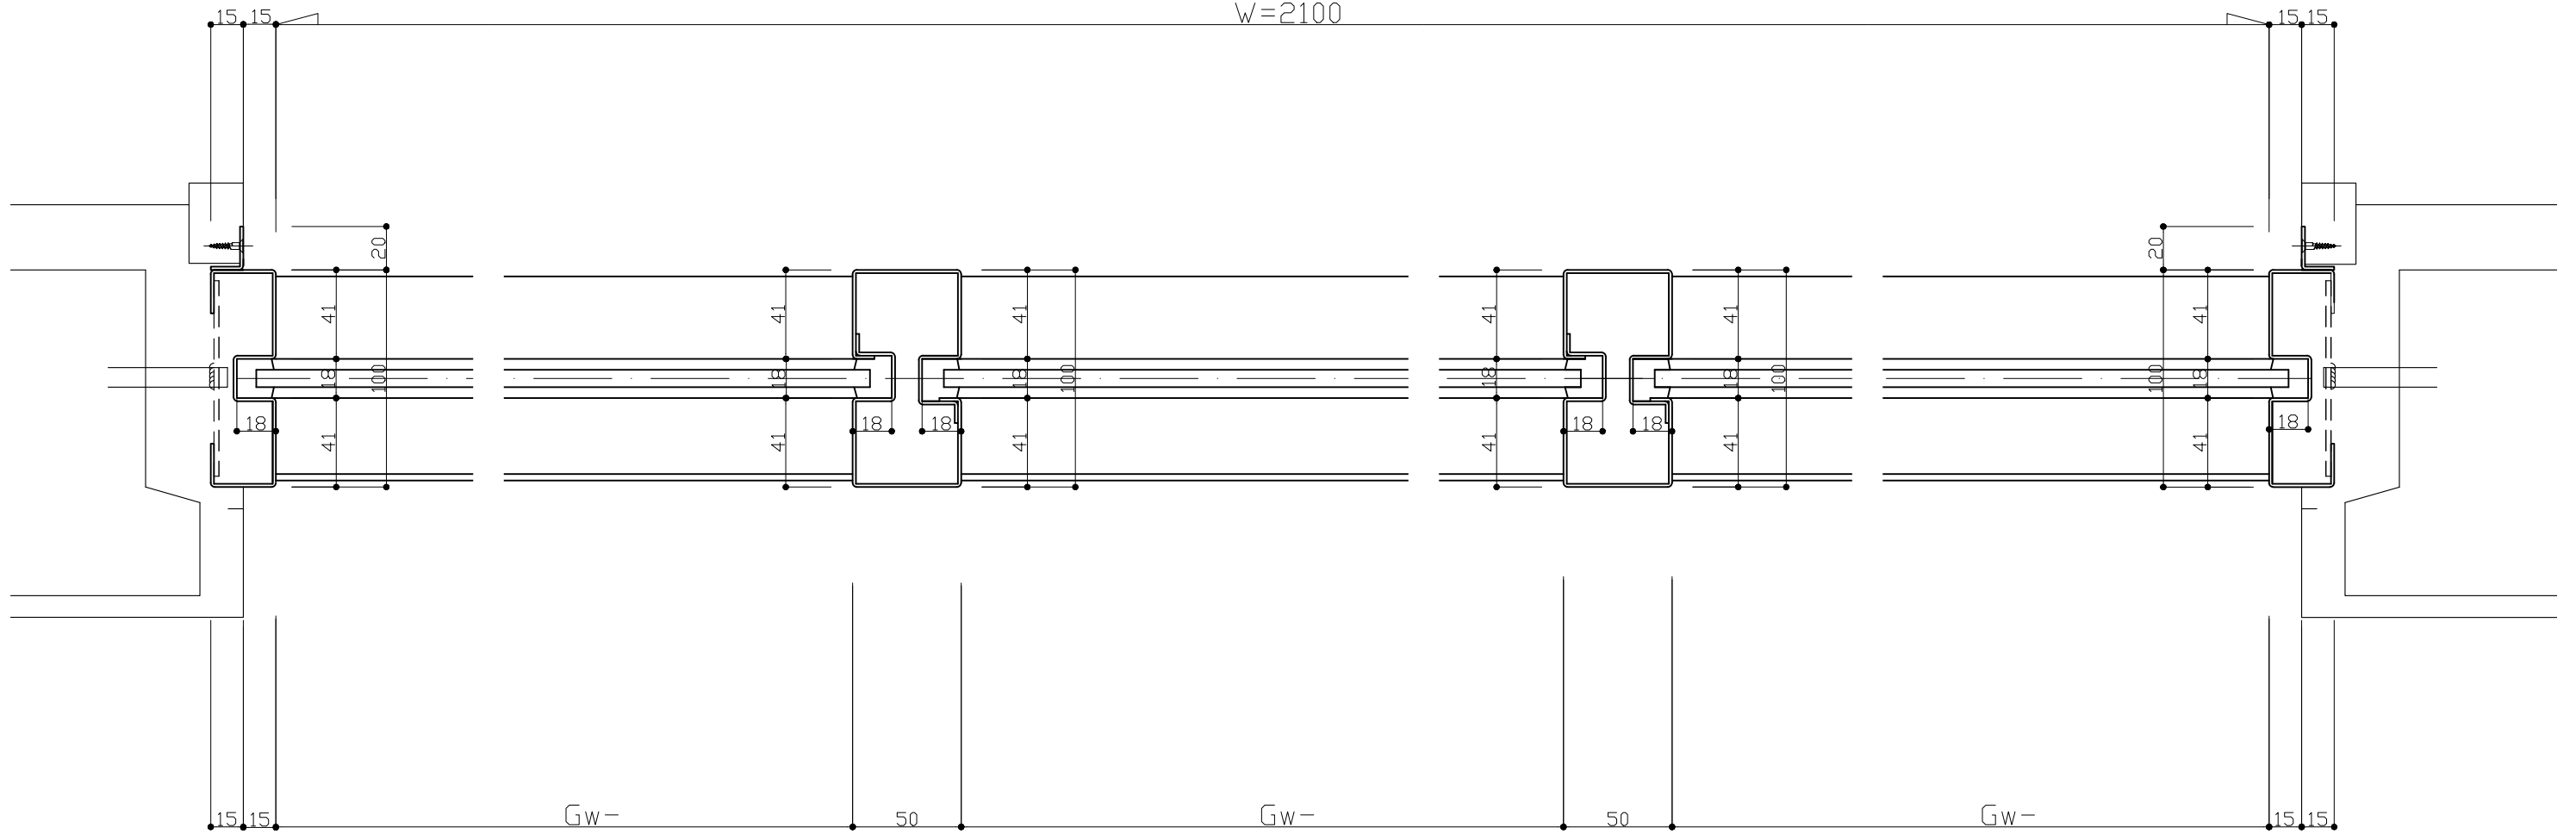

外 部